




ДЕТАЛЬНИЙ ПЛАН ТЕРИТОРІЇ ОБМЕЖЕНИЙ ВУЛИЦЯМИ ГЕРОІВ МАЙДАНУ З ЗАХОДУ, СТАДІОНОМ, ПАРКОМ ДЕКАБРИСТІВ, ЗАКЛАДОМ ДОШКІЛЬНОЇ ОСВІТИ ТА ВУЛИЦЕЮ ДЕКАБРИСТІВ З ПІВНОЧІ, ЗЕМЛЯМИ С/Г ПРИЗНАЧЕННЯ ЗІ СХОДУ, РІЧКОЮ ТЯСМИН З ПІВДНЯ, В МІСТІ КАМ'ЯНКА ЧЕРКАСЬКОГО РАЙОНУ, ЧЕРКАСЬКОЇ ОБЛАСТІ

План функціонального зонування території М 1:1000

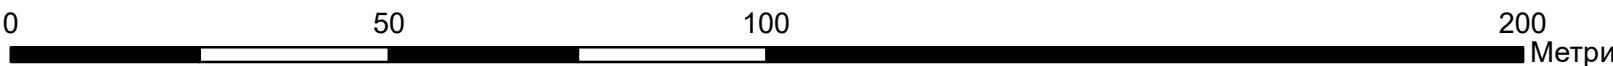

Коди обмеження щодо використання земельних ділянок	
01.05	охоронна зона навколо (вздовж) об'єкта енергетичної системи
03.01	санітарно-захисна зона навколо об'єкта
03.02	санітарна відстань (розрив) від об'єкту
05.02	прибережна захисна смуга вздовж річок, навколо водойм та на островах
10.07	парки-пам'ятки садово-паркового мистецтва

Класифікатор видів функціонального призначення територій та їх співвідношення з видами цільового призначення земельних ділянок в ДПТ			
Код виду функціонального призначення території	Назва виду функціонального призначення території	Код згідно з Класифікатором видів цільового призначення земельних ділянок	
		Переважні (основні) види	Супутні види
10205.3	території закладів торгівлі	01.12; 03.07; 08.01	03.08; 03.20; 04.10; 05.01; 07.08; 03.13 (в частині об'єктів, які не потребують встановлення санітарних обмежень на прилеглі території) ; 11.04; 13.01; 13.03; 14.02 (в частині розміщення об'єктів розподільчих мереж)
20501.1	території об'єктів електрозабезпечення	08.01; 10.10; 14.01; 14.02; 14.05; 14.06	03.14; 04.10; 05.01; 11.04; 13.01; 13.03
20502.0	території об'єктів водопостачання та водовідведення	08.01; 11.04	03.14; 04.10; 05.01; 11.07; 13.01; 13.03; 14.02
20504.0	території складування та утилізації відходів	08.01; 11.08; 14.06	03.14; 04.10; 05.01; 11.04; 11.07; 13.01; 13.03; 14.02; 14.05
20606.0	території вулиць та доріг	08.01; 12.13	04.10; 07.08; 11.07 03.03; 03.05; 03.08; 03.17; 06.01; 07.01; 07.02; 10.08; 03.07; 03.14 (в частині об'єктів, які не потребують встановлення санітарних обмежень на прилеглі території) ; 13.02 (в частині поштових відділень) ; 11.04; 13.01; 13.03; 14.02 (в частині розміщення об'єктів розподільчих мереж)
40100.0	рекреаційно-туристичні території	04.01; 04.02; 04.03; 04.08; 04.09; 04.10; 04.11; 05.01; 07.08; 08.01; 09.02	
40400.0	поверхневі води/водні об'єкти	04.01; 04.02; 04.03; 04.04; 04.05; 04.06; 04.07; 04.08; 04.09; 04.10; 04.11; 08.01; 10.01; 10.14	

УМОВНІ ПОЗНАЧЕННЯ

Функціональне використання територій проектне

- зелені насадження спеціальногопризначення
- поверхневі води/водні об'єкти
- рекреаційно-туристичні території
- території автостоянок і гаражів
- території вулиць та доріг
- території закладів торгівлі
- території об'єктів водопостачання та водовідведення
- території об'єктів електрозабезпечення
- території пляжів
- території складування та утилізації відходів

Планувальні обмеження

- Прибережні захисні смуги (проектні пропозиції)
- Охоронні зони
- Санітарно-захисна зона
- Санітарний розрив/відстань
- Території в червоних лініях

Функціональне використання територій існуюче

- території закладів торгівлі
- водні поверхні/об'єкти