




ДЕТАЛЬНИЙ ПЛАН ТЕРИТОРІЇ ОБМЕЖЕНИЙ ВУЛИЦЯМИ ГЕРОЇВ МАЙДАНУ З ЗАХОДУ, СТАДІОНОМ, ПАРКОМ ДЕКАБРИСТІВ, ЗАКЛАДОМ ДОШКІЛЬНОЇ ОСВІТИ ТА ВУЛИЦЕЮ ДЕКАБРИСТІВ З ПІВНОЧІ, ЗЕМЛЯМИ С/Г ПРИЗНАЧЕННЯ ЗІ СХОДУ, РІЧКОЮ ТЯСМИН З ПІВДНЯ, В МІСТІ КАМ'ЯНКА ЧЕРКАСЬКОГО РАЙОНУ, ЧЕРКАСЬКОЇ ОБЛАСТІ

Схема інженерного забезпечення території М 1:1000

Креслення поперечних профілів вулиць. М 1:200

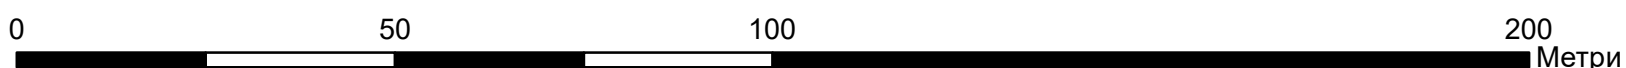

УМОВНІ ПОЗНАЧЕННЯ

- Межа території, на яку розроблено ДПТ
- Земельна ділянка
- Території проектні
 - водні поверхні/об'єкти
 - озеленені території
 - території закладів громадського харчування
 - території пляжів
 - Території в червоних лініях
- Інші будівлі та споруди
- Будівлі та споруди інженерного забезпечення
- Громадські будівлі та споруди
- Громадські будівлі та споруди (проект)
- Інші будівлі та споруди (проект)
- Будівлі та споруди транспорту (проект)
 - Вулиці та проїзди з твердим покриттям
 - Пішохідні доріжки
 - Берегоукріплення

Планувальні обмеження

- Прибережні захисні смуги (проектні пропозиції)
- Санітарно-захисна зона
- Охоронні зони
- Функціональні майданчики
 - Дитячий ігровий
 - Відпочинку
 - Спортивний
 - Господарський
 - Інший спеціалізований майданчик
 - пірс, човнова, байдаркова станція
- Лінії місцевих електромереж
 - Повітряна ЛЕП напругою 10 кВ
 - Кабельна КАБельна ЛЕП напругою 0,4 кВ

Об'єкти систем електрозабезпечення

- Трансформаторна електростанція

Каналізаційні очисні споруди

- механічного очищення з термомеханічною обробкою осадів в закритих приміщеннях

Об'єкти дощової каналізації

- Дощоприймач

Об'єкти на каналізаційних мережах

- насосна станція
- місце випуску очищених стічних вод

Трубопроводи каналізаційних мереж

- існуючий напірний колектор господарчо-побутової каналізації
- проектний напірний колектор господарчо-побутової каналізації

Трубопроводи дощової каналізації

- Трубопроводи дощової каналізації

Місцеві водопроводи питного водопостачання

- існуючий господарчо-побутовий трубопровід
- проектний господарчо-побутовий трубопровід

Місцеві водопроводи технічного водопостачання

- Місцеві водопроводи технічного водопостачання

ЕКСПЛІКАЦІЯ

№	Найменування
1	Магазин
2	Заклад громадського харчування
3	Стадіон "Авангард"
4	Баскетбольно-волейбольний майданчик
5	Міні-футбольне поле
6	Громадська вбиральня
7	Ресторан
8	Навчально виробничий комбінат
9	Дошкільний навчальний заклад
10	КНС
11	Парк Декабристів

КРЕСЛЕННЯ ПОПЕРЕЧНИХ ПРОФІЛІВ ВУЛИЦЬ

М 1:200

