


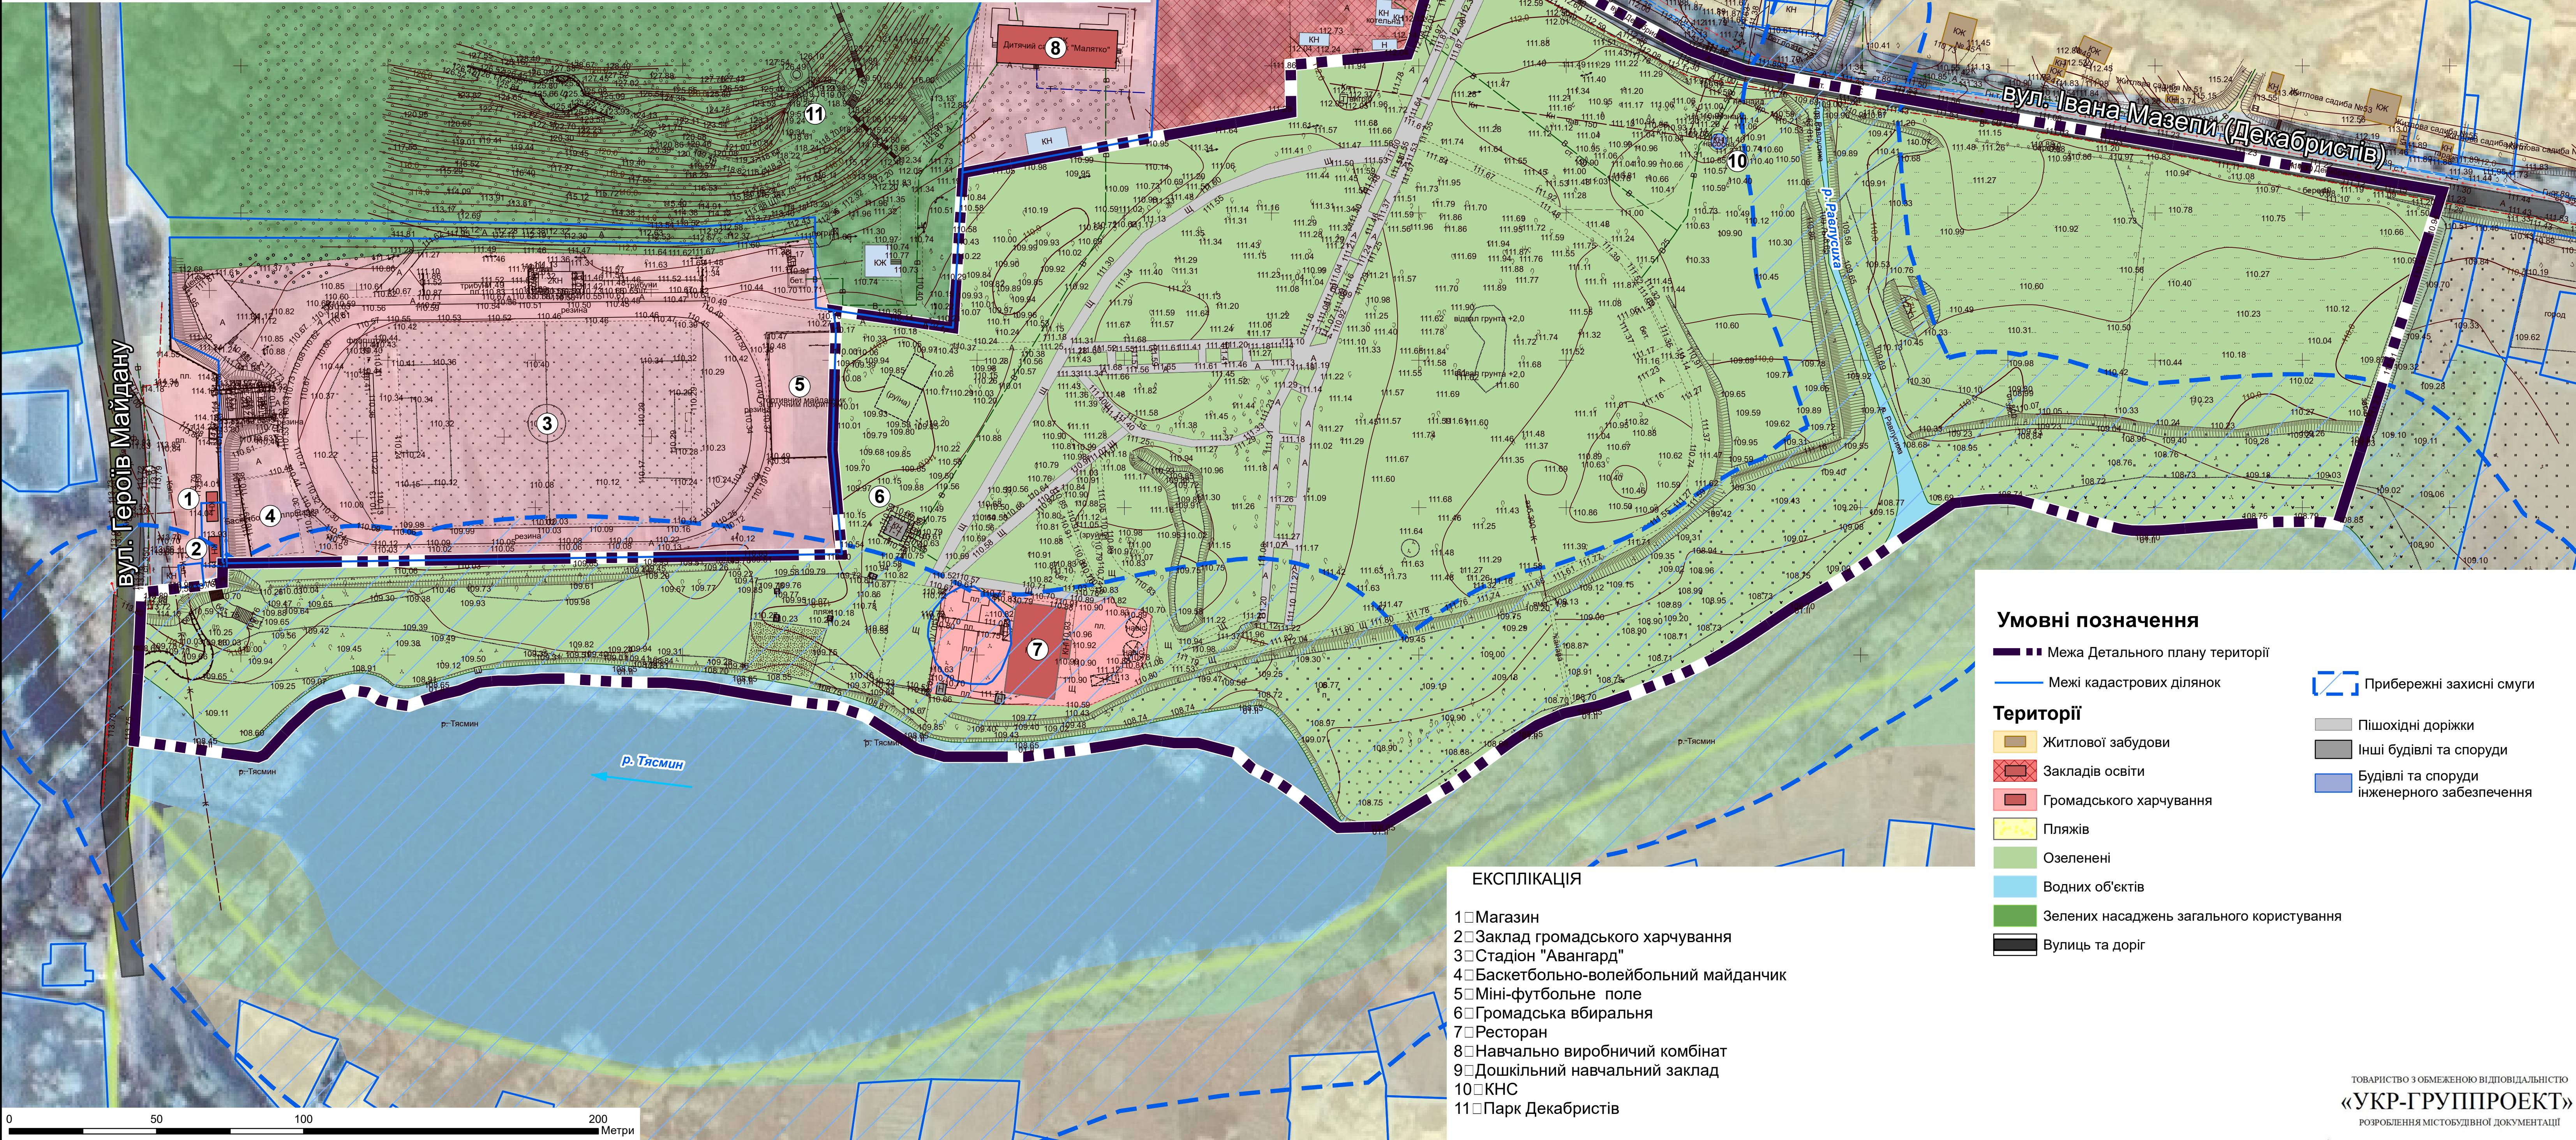

ДЕТАЛЬНИЙ ПЛАН ТЕРИТОРІЇ ОБМЕЖЕНИЙ ВУЛИЦЯМИ ГЕРОІВ МАЙДАНУ З ЗАХОДУ, СТАДІОНОМ, ПАРКОМ ДЕКАБРИСТІВ, ЗАКЛАДОМ ДОШКІЛЬНОЇ ОСВІТИ ТА ВУЛИЦЕЮ ДЕКАБРИСТІВ З ПІВНОЧІ, ЗЕМЛЯМИ С/Г ПРИЗНАЧЕННЯ ЗІ СХОДУ, РІЧКОЮ ТЯСМИН З ПІВДНЯ, В МІСТІ КАМ'ЯНКА ЧЕРКАСЬКОГО РАЙОНУ, ЧЕРКАСЬКОЇ ОБЛАСТІ

Схема сучасного використання території та схема існуючих обмежень у використанні земель М 1:1000



Умовні позначення

- Межа Детального плану території
- Межі кадастрових ділянок
- ▤ Прибережні захисні смуги
- Житлової забудови
- Закладів освіти
- Громадського харчування
- Пляжів
- Озеленені
- Водних об'єктів
- Зелених насаджень загального користування
- Вулиць та доріг
- Пішохідні доріжки
- Інші будівлі та споруди
- Будівлі та споруди інженерного забезпечення

ЕКСПЛІКАЦІЯ

- 1 □ Магазин
- 2 □ Заклад громадського харчування
- 3 □ Стадіон "Авангард"
- 4 □ Баскетбольно-волейбольний майданчик
- 5 □ Міні-футбольне поле
- 6 □ Громадська вбиральня
- 7 □ Ресторан
- 8 □ Навчально виробничий комбінат
- 9 □ Дошкільний навчальний заклад
- 10 □ КНС
- 11 □ Парк Декабристів